

## Legenda

- Interventi in progetto
- Reticolo idrografico
- Laghetti esistenti

## Cartografia del Piano di assetto idrogeologico Fasce di pericolosità idraulica


DECRETO DEL PRESIDENTE DEL CONSIGLIO DEI MINISTRI 10 aprile 2013

- Fascia A
- Fascia B
- Fascia C


## Vincolistica P.T.C.P.

PIANO TERRITORIALE DI CONTROLLO PROVINCIALE (Provincia di Terni)

- ▲ Beni storici
- Fasce rispetto fluviale 100m
- Aree interesse faunistico
- Vincolo Ambientale art. 142 42/2004
- Vincolo Paesaggistico art. 136 42/2004
- Aree non soggette a vincolo Idrogeologico
- Aree soggette a Vincolo idrogeologico

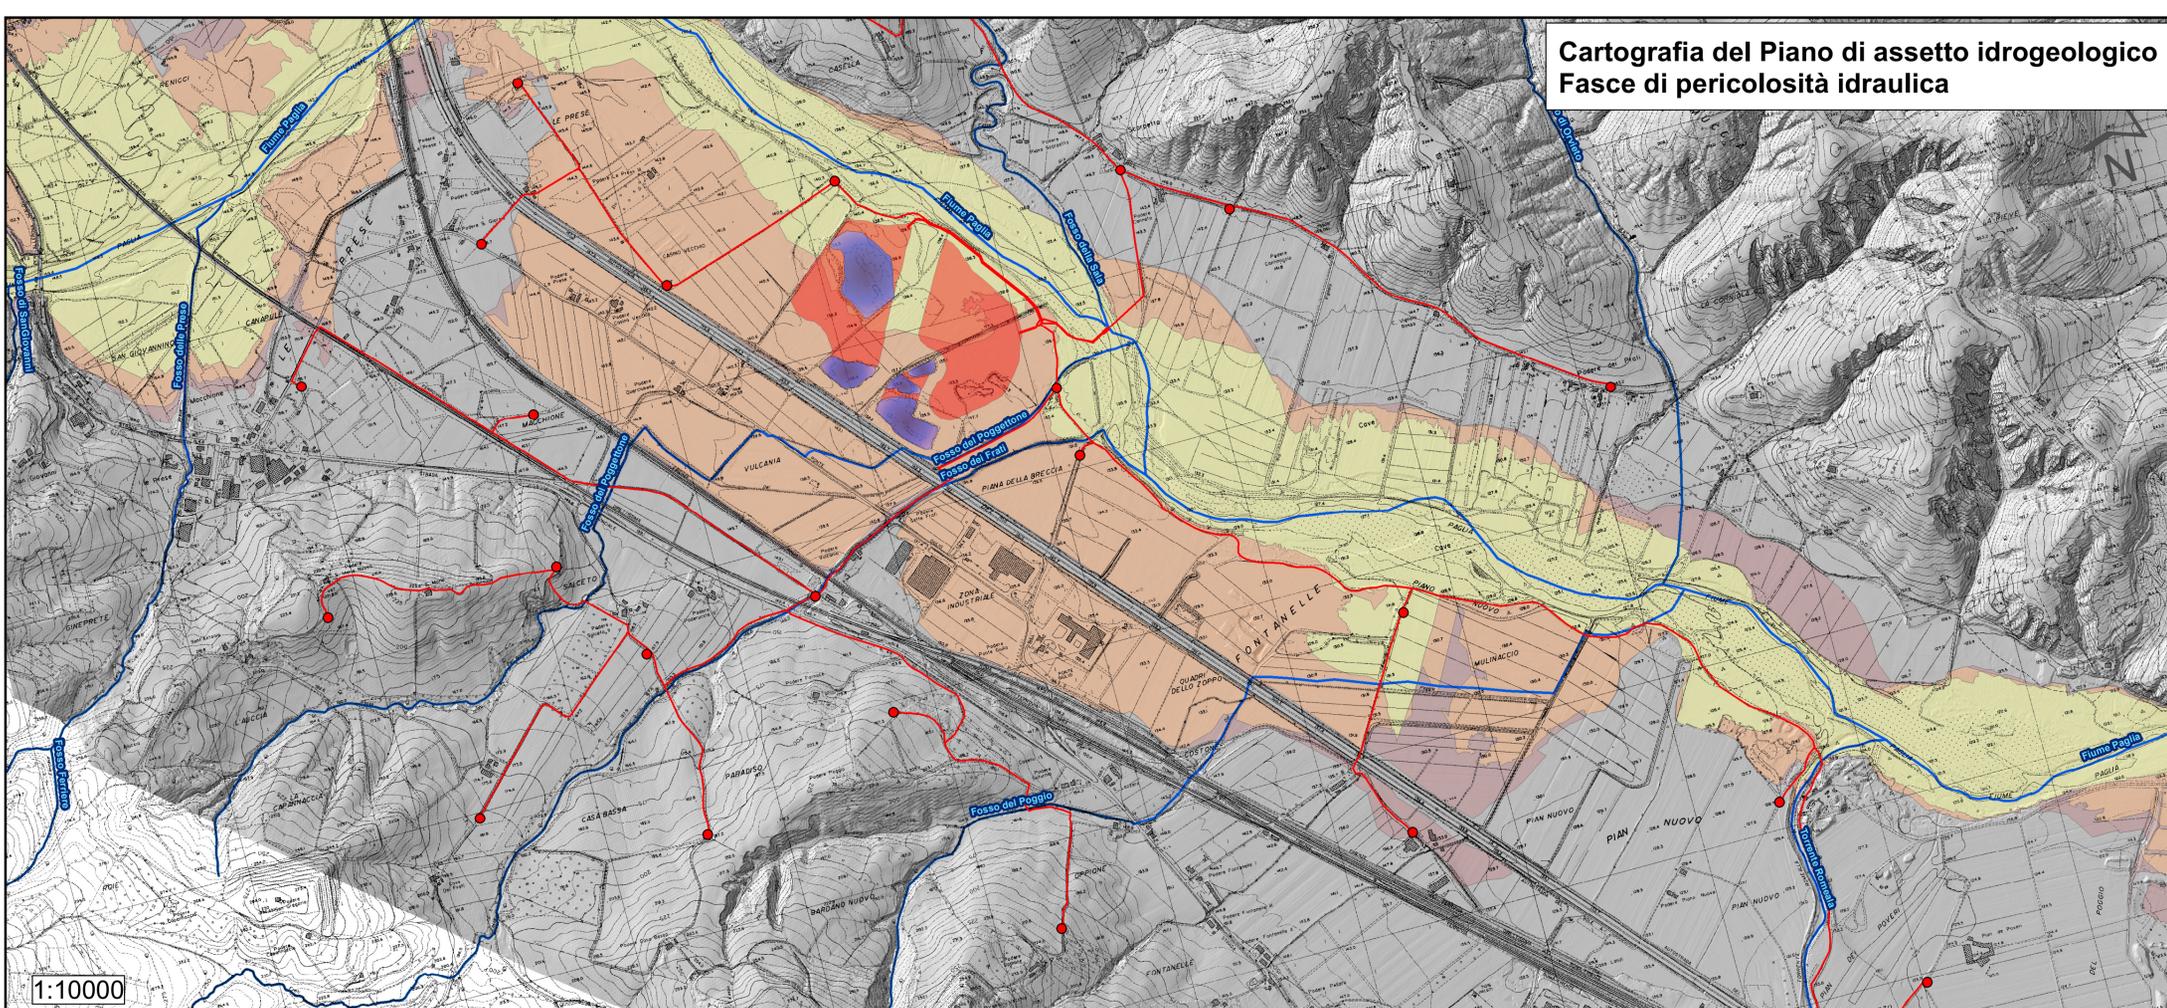

Cartografia del Piano di assetto idrogeologico  
Fasce di pericolosità idraulica

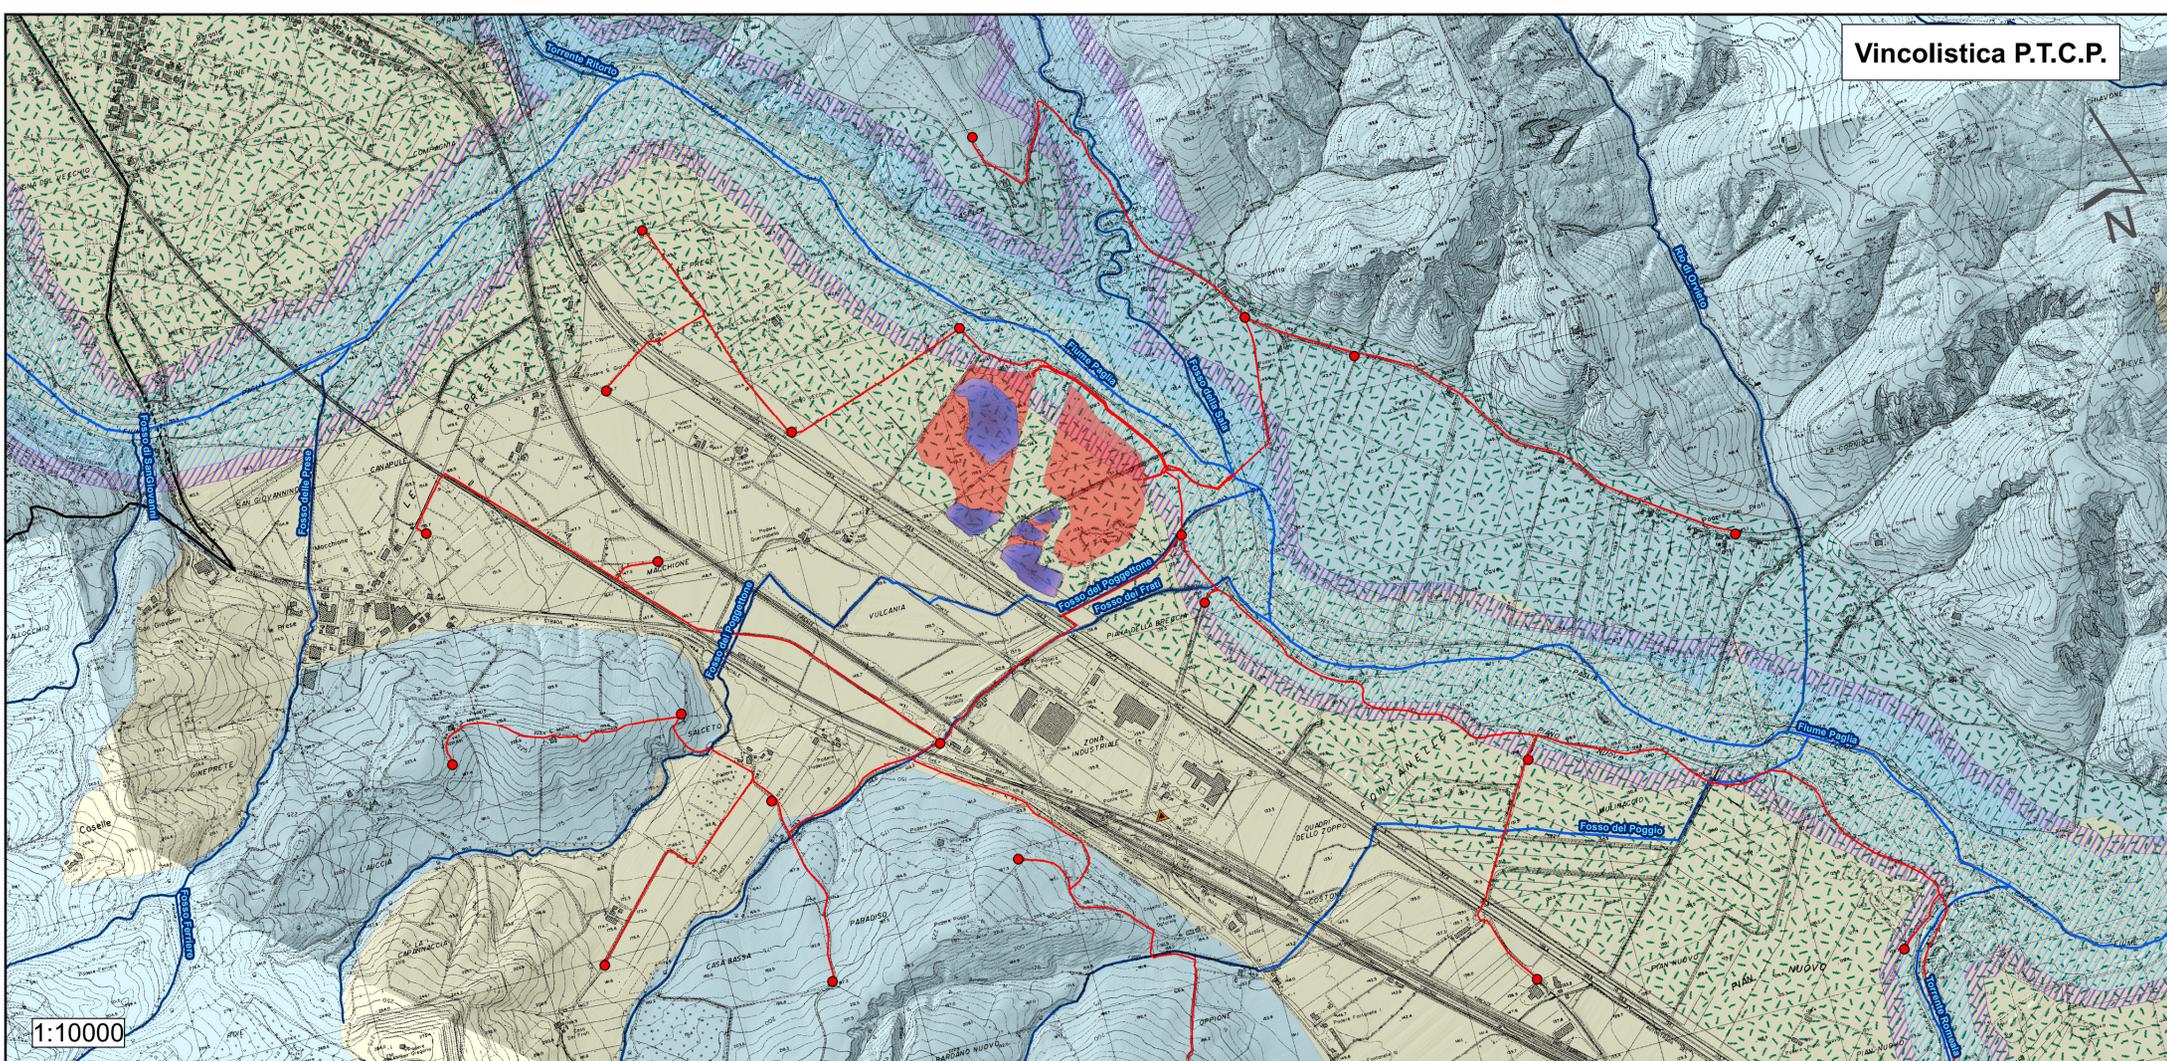

Vincolistica P.T.C.P.



CONSORZIO PER LA BONIFICA DELLA VAL  
DI CHIANA ROMANA E VAL DI PAGLIA  
Chiusi Stazione (Siena)



### DOCFAP

DOCUMENTO DI FATTIBILITÀ DELLE ALTERNATIVE PROGETTUALI  
RECUPERO AI FINI IRRIGUI E DI RIQUALIFICAZIONE AMBIENTALE DI  
CAVE DISMESSE NELLA VALLE DEL PAGLIA IN COMUNE DI ORVIETO

ALLEGATO  
**B**  
TAVOLA  
**2**  
SCALA 1:10.000

QUADRO CONOSCITIVO GENERALE  
PLANIMETRIA VINCOLISTICA E PERICOLOSITÀ  
IDRAULICA (PAI)

RESPONSABILE UNICO DEL PROGETTO  
Ing. Simone Conti

SETTORE PROGETTAZIONE, DIREZIONE ED ESECUZIONE LAVORI  
PROGETTISTA  
Ing. Fabrizio Sugaroni  
  
GRUPPO DI LAVORO  
Geol. Matteo Marzelli  
Ing. Luca Cesaretti  
Geom. Rossano Saletti  
Geom. Fabiano Carlo Bocchiola  
Geom. Fabiano Broccucci

Rev.0 - Gennaio 2024  
Rev.1 - Novembre 2024