Sezione 1

SCALA LUNGHEZZE 1 : 1000
SCALA ALTEZZE 1 : 100

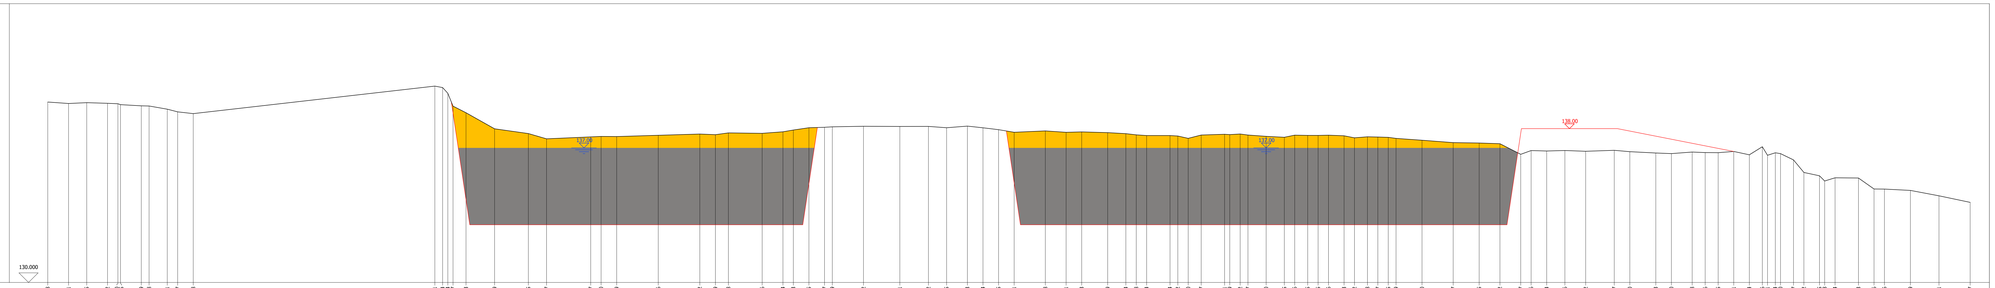

Quote Terreno: 139.38 | 139.31 | 139.35 | 139.32 | 139.29 | 139.23 | 139.18 | 139.01 | 138.87 | 138.78 | 140.21 | 140.24 | 139.84 | 139.81 | 139.77 | 138.83 | 137.99 | 137.75 | 137.47 | 137.57 | 137.60 | 137.59 | 137.66 | 137.72 | 137.69 | 137.78 | 137.76 | 137.84 | 137.93 | 138.05 | 138.07 | 138.05 | 138.12 | 138.11 | 138.12 | 138.05 | 138.13 | 138.04 | 137.95 | 137.81 | 137.88 | 137.81 | 137.83 | 137.79 | 137.74 | 137.68 | 137.64 | 137.64 | 137.62 | 137.50 | 137.67 | 137.71 | 137.69 | 137.77 | 137.67 | 137.60 | 137.55 | 137.58 | 137.65 | 137.65 | 137.66 | 137.63 | 137.52 | 137.59 | 137.57 | 137.55 | 137.49 | 137.40 | 137.27 | 137.25 | 137.22 | 136.87 | 136.86 | 136.84 | 136.86 | 136.82 | 136.87 | 136.80 | 136.73 | 136.70 | 136.78 | 136.79 | 136.75 | 136.81 | 136.64 | 136.66 | 136.66 | 136.74 | 136.37 | 135.72 | 135.55 | 135.50 | 135.44 | 135.43 | 134.86 | 134.86 | 134.79 | 134.51 | 134.17

Distanze parziali Terreno: 10.81 | 9.46 | 10.81 | 5.41 | 5.41 | 10.81 | 4.05 | 9.46 | 5.41 | 8.11 | 125.67 | 4.06 | 2.70 | 2.70 | 2.70 | 6.76 | 14.86 | 17.57 | 9.46 | 22.97 | 5.41 | 8.11 | 21.62 | 21.62 | 8.11 | 6.75 | 17.57 | 10.81 | 5.41 | 8.11 | 8.10 | 8.10 | 8.11 | 16.22 | 10.81 | 8.11 | 13.51 | 9.46 | 5.41 | 5.40 | 12.16 | 4.06 | 4.06 | 12.16 | 2.70 | 5.41 | 4.05 | 9.46 | 5.41 | 6.76 | 5.40 | 5.41 | 8.10 | 5.41 | 6.76 | 5.40 | 2.41 | 2.70 | 13.51 | 16.22 | 13.51 | 10.82 | 10.81 | 5.40 | 8.11 | 9.46 | 10.81 | 14.86 | 8.11 | 13.52 | 8.10 | 10.82 | 6.75 | 6.76 | 8.11 | 8.11 | 6.75 | 2.70 | 2.70 | 2.70 | 2.70 | 2.70 | 5.40 | 8.11 | 2.70 | 2.41 | 12.16 | 8.11 | 5.41 | 13.51 | 14.86 | 16.22

Distanze progressive Terreno: 0.00 | 10.81 | 20.27 | 25.68 | 31.08 | 36.49 | 37.54 | 48.65 | 52.70 | 62.16 | 67.57 | 75.68 | 201.35 | 205.41 | 208.11 | 210.81 | 217.57 | 232.43 | 250.00 | 259.46 | 282.43 | 287.84 | 295.95 | 317.57 | 339.19 | 347.30 | 354.05 | 371.62 | 382.43 | 387.84 | 395.95 | 404.05 | 408.11 | 424.32 | 443.24 | 458.11 | 467.57 | 478.38 | 486.49 | 494.59 | 502.70 | 518.92 | 529.73 | 537.84 | 551.35 | 560.81 | 566.22 | 571.62 | 583.78 | 587.84 | 593.24 | 600.00 | 612.16 | 614.86 | 618.92 | 624.32 | 633.78 | 642.24 | 648.65 | 655.41 | 660.81 | 666.22 | 674.32 | 679.73 | 685.14 | 689.89 | 697.30 | 701.35 | 714.86 | 731.08 | 744.59 | 755.41 | 766.22 | 771.62 | 779.73 | 789.19 | 800.00 | 814.86 | 822.97 | 836.49 | 844.59 | 855.41 | 862.16 | 868.92 | 877.03 | 885.14 | 889.20 | 891.89 | 894.59 | 897.30 | 900.00 | 905.41 | 913.51 | 919.62 | 924.32 | 929.73 | 941.89 | 950.00 | 959.46 | 968.92 | 983.78 | 1000.00

Sezione 2

SCALA LUNGHEZZE 1 : 1000
SCALA ALTEZZE 1 : 100

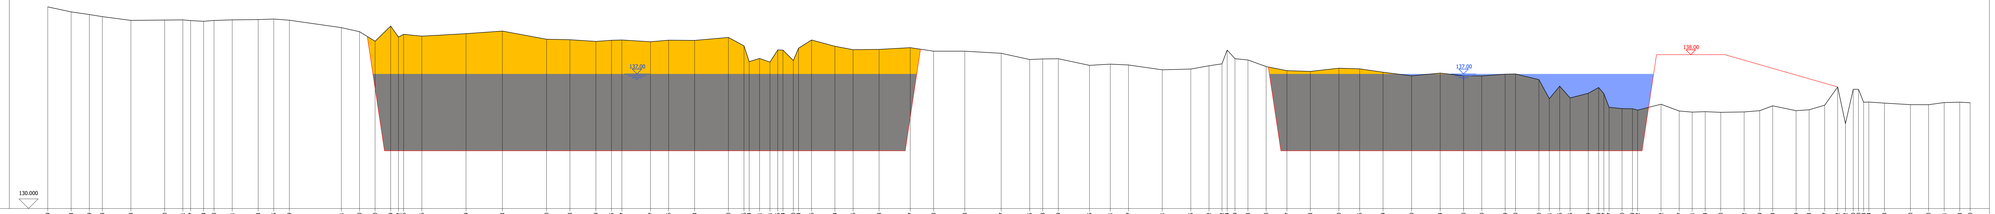

Quote Terreno: 140.49 | 140.23 | 140.09 | 139.98 | 139.79 | 139.60 | 139.51 | 139.43 | 139.37 | 139.34 | 139.29 | 139.78 | 139.61 | 139.63 | 139.65 | 139.79 | 139.41 | 139.23 | 138.75 | 138.49 | 138.46 | 138.36 | 138.96 | 139.09 | 139.23 | 138.80 | 138.78 | 138.69 | 138.75 | 138.77 | 138.67 | 138.76 | 138.74 | 138.90 | 138.96 | 138.96 | 137.81 | 137.64 | 137.61 | 138.24 | 138.26 | 138.34 | 138.36 | 138.44 | 138.26 | 138.28 | 138.37 | 138.18 | 138.18 | 138.18 | 138.07 | 137.75 | 137.78 | 137.75 | 137.45 | 137.51 | 137.67 | 137.21 | 137.25 | 137.42 | 137.52 | 137.59 | 137.73 | 137.73 | 137.38 | 137.17 | 137.13 | 137.35 | 137.26 | 137.09 | 136.90 | 137.04 | 136.90 | 136.90 | 136.99 | 137.00 | 136.75 | 136.75 | 136.75 | 135.75 | 135.99 | 136.02 | 136.02 | 135.57 | 135.55 | 135.55 | 135.42 | 135.07 | 135.01 | 135.04 | 135.00 | 135.02 | 135.09 | 135.34 | 135.09 | 135.13 | 135.37 | 136.32 | 136.42 | 136.48 | 136.55 | 136.55 | 136.55 | 136.55 | 135.48 | 135.48 | 135.48 | 135.51 | 135.53 | 135.55

Distanze parziali Terreno: 12.16 | 9.46 | 6.76 | 14.86 | 17.57 | 9.46 | 6.65 | 5.41 | 6.76 | 5.41 | 9.46 | 13.51 | 8.11 | 8.11 | 27.02 | 9.46 | 8.11 | 8.11 | 4.05 | 2.70 | 2.70 | 9.45 | 22.98 | 18.92 | 22.97 | 12.16 | 13.52 | 8.10 | 5.41 | 14.86 | 9.46 | 13.52 | 17.56 | 8.11 | 5.41 | 5.41 | 4.05 | 2.70 | 5.41 | 5.41 | 4.05 | 2.70 | 2.70 | 2.70 | 2.70 | 2.70 | 12.16 | 9.46 | 13.51 | 16.22 | 12.16 | 16.22 | 18.92 | 14.86 | 6.76 | 8.11 | 16.21 | 10.81 | 9.46 | 17.57 | 14.86 | 9.46 | 6.76 | 12.12 | 2.70 | 2.70 | 2.70 | 2.70 | 2.70 | 9.46 | 10.81 | 12.17 | 14.86 | 10.81 | 12.16 | 14.87 | 14.86 | 12.17 | 9.46 | 12.16 | 5.40 | 5.40 | 5.40 | 5.41 | 5.40 | 5.41 | 5.40 | 2.71 | 2.71 | 2.71 | 2.71 | 2.71 | 12.16 | 9.46 | 6.76 | 8.11 | 12.16 | 8.11 | 6.76 | 12.16 | 8.10 | 6.76 | 12.16 | 13.51 | 9.46 | 8.11 | 10.82 | 5.41

Distanze progressive Terreno: 0.00 | 12.16 | 21.62 | 28.38 | 43.24 | 60.81 | 70.27 | 75.68 | 81.08 | 86.49 | 95.95 | 109.46 | 117.57 | 125.68 | 152.70 | 162.16 | 170.27 | 178.38 | 182.43 | 185.14 | 187.84 | 194.59 | 217.57 | 236.49 | 259.46 | 271.62 | 285.14 | 293.24 | 298.65 | 313.51 | 322.97 | 338.54 | 345.05 | 352.16 | 356.21 | 360.27 | 365.68 | 371.08 | 376.49 | 387.30 | 390.00 | 402.16 | 414.32 | 422.43 | 446.65 | 460.81 | 477.03 | 495.95 | 510.81 | 517.57 | 525.68 | 541.89 | 552.70 | 562.16 | 579.73 | 594.59 | 604.05 | 616.21 | 623.77 | 628.82 | 634.32 | 643.78 | 654.59 | 666.76 | 671.62 | 682.43 | 694.59 | 706.76 | 724.32 | 736.49 | 745.95 | 758.11 | 763.51 | 775.68 | 787.84 | 798.65 | 801.35 | 806.76 | 812.16 | 824.32 | 832.43 | 838.92 | 844.32 | 852.43 | 858.92 | 865.41 | 871.62 | 883.78 | 889.19 | 895.68 | 900.46 | 910.22 | 924.32 | 931.08 | 935.14 | 938.20 | 941.26 | 944.32 | 947.38 | 950.44 | 955.41 | 964.92 | 978.38 | 986.49 | 994.59 | 1000.00

Sezione 3

SCALA LUNGHEZZE 1 : 1000
SCALA ALTEZZE 1 : 100

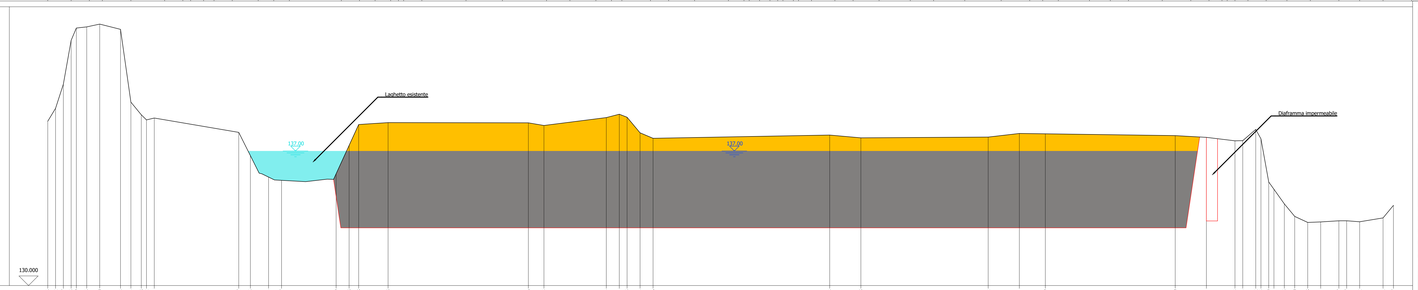

Quote Terreno: 138.55 | 139.22 | 139.47 | 142.75 | 143.29 | 143.45 | 143.60 | 143.33 | 139.54 | 138.88 | 138.83 | 138.71 | 137.97 | 136.75 | 135.64 | 135.47 | 135.79 | 137.28 | 139.38 | 138.48 | 138.46 | 138.33 | 138.74 | 138.91 | 138.75 | 137.94 | 137.66 | 137.83 | 137.68 | 137.72 | 137.91 | 137.89 | 137.80 | 137.71 | 137.53 | 137.54 | 137.51 | 137.51 | 137.51