


Planimetria Scala 1:2.000

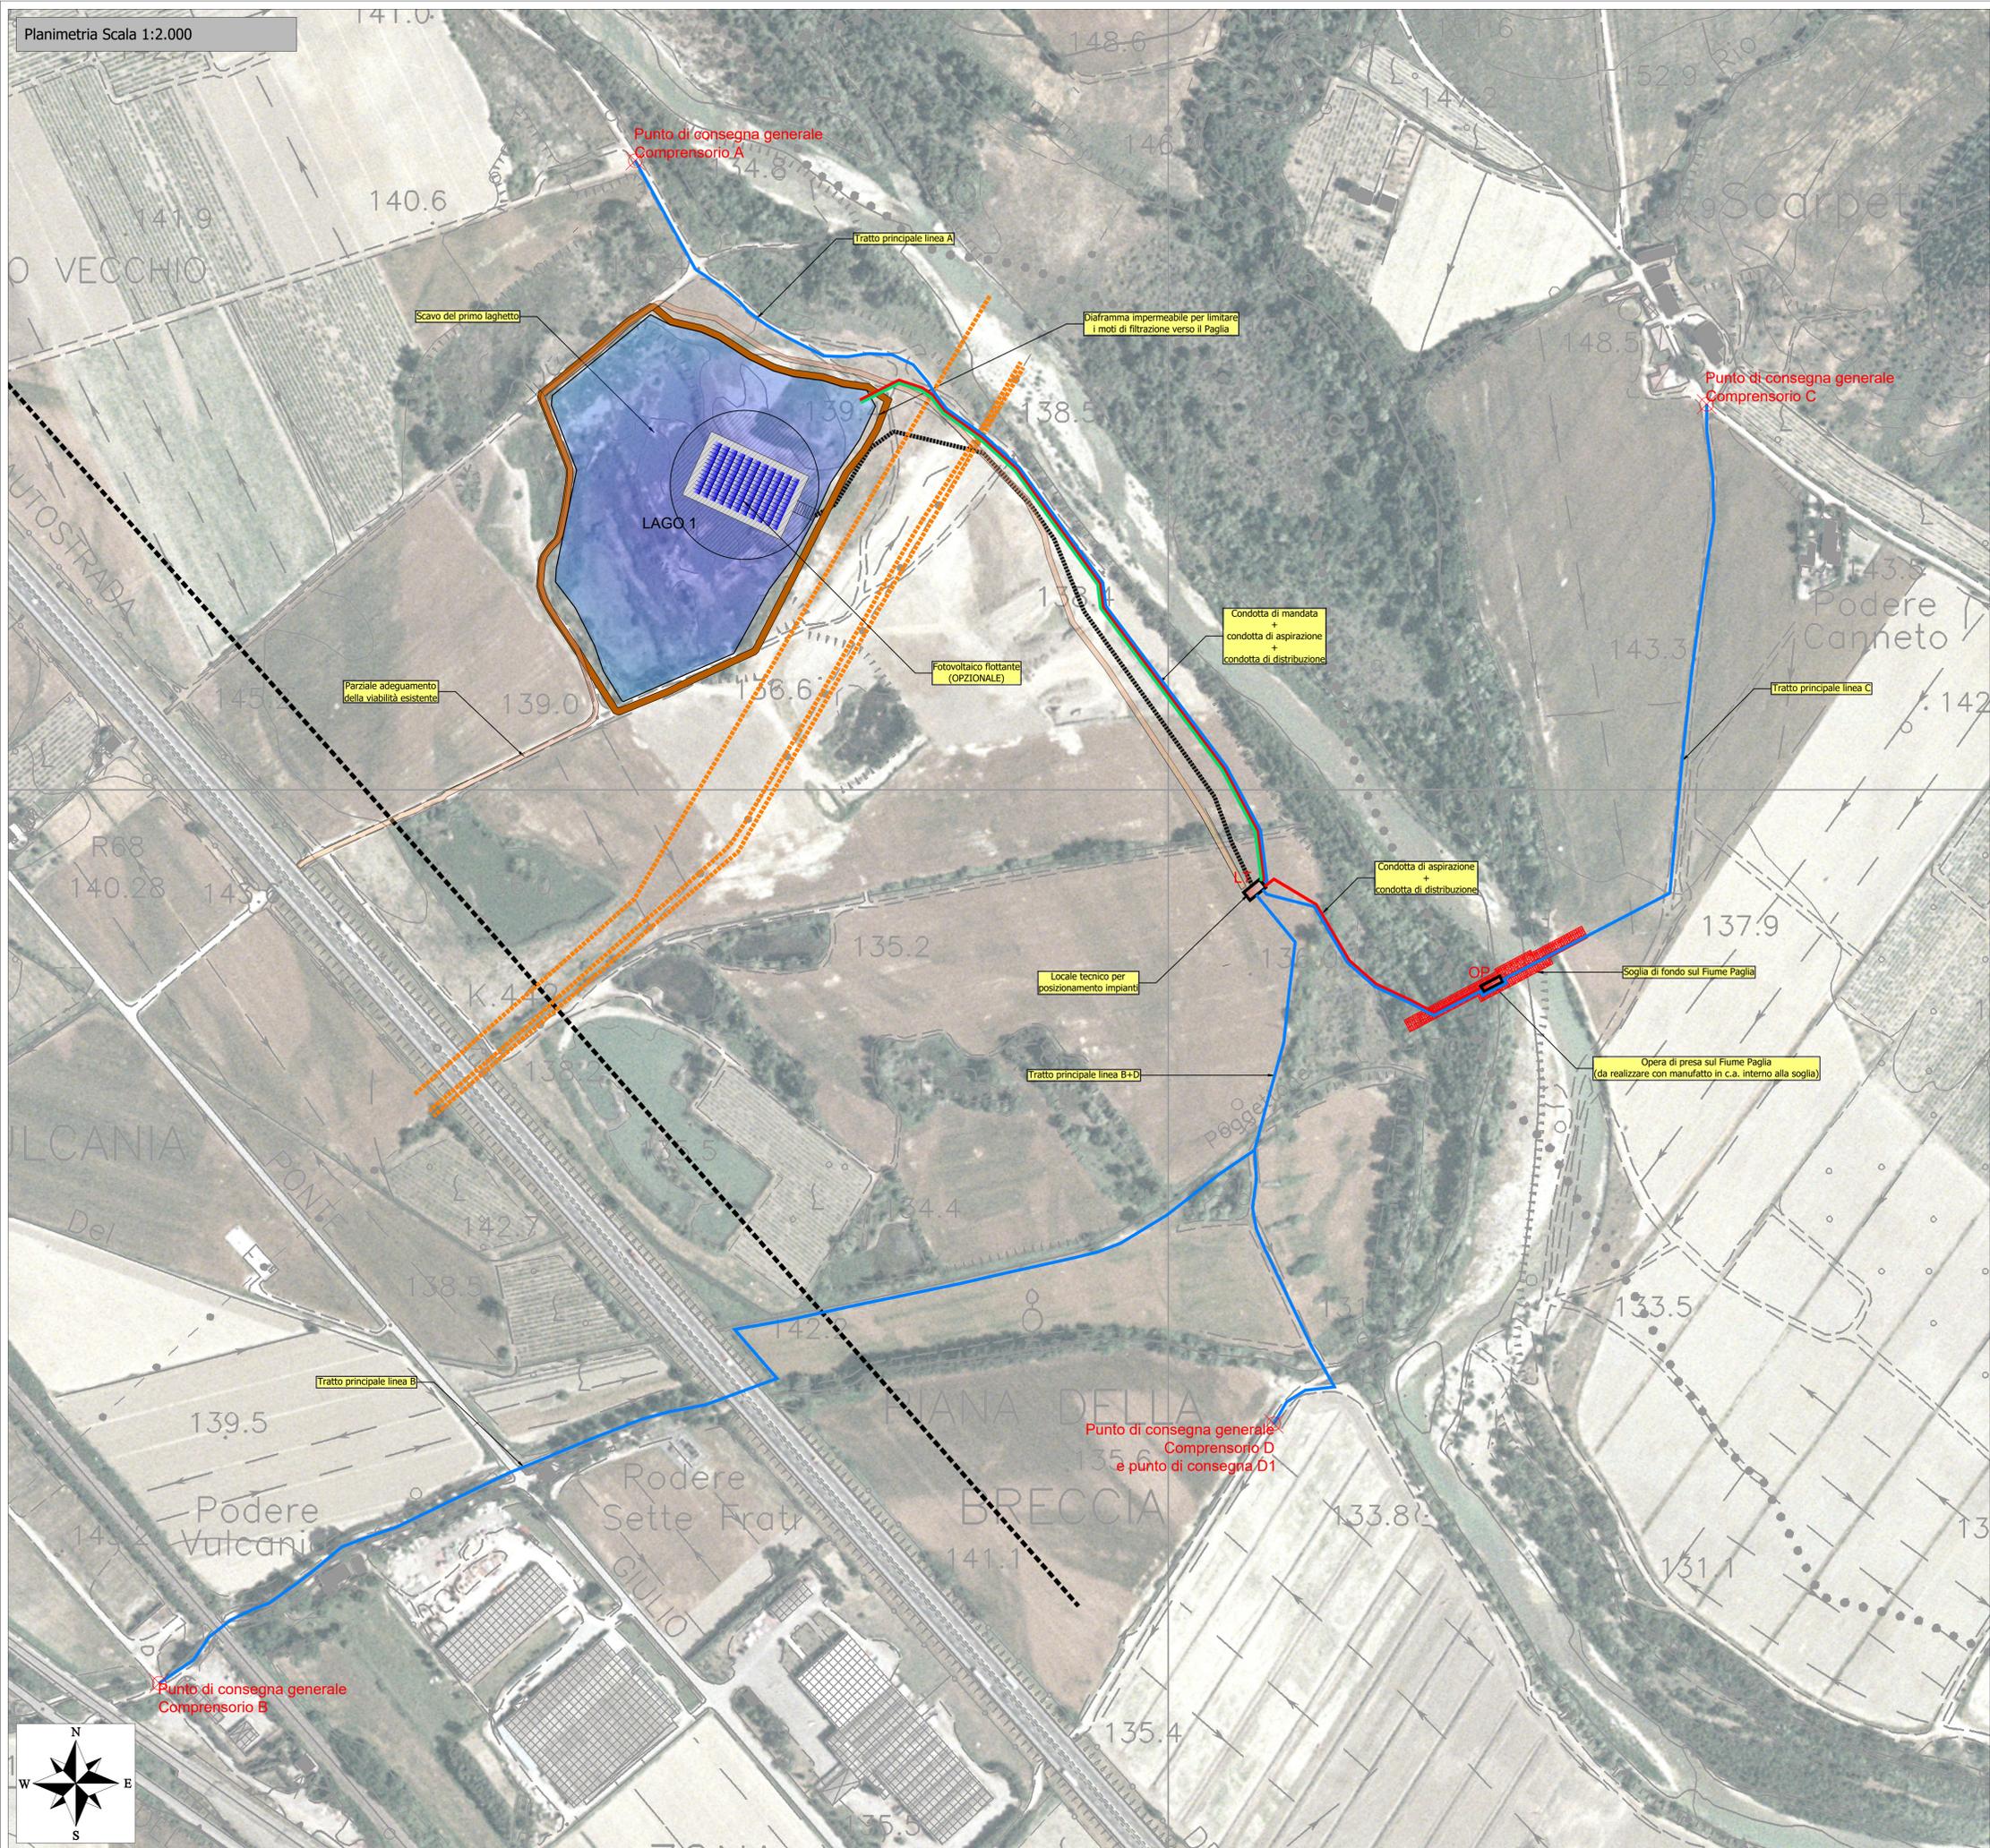

LEGENDA:

- Soglie di fondo
- Condotta di aspirazione (derivazione)
- Condotta di mandata
- Condotta di distribuzione
- Punto di consegna comiziale
- Opera di presa
- Locale Tecnico
- Diaframma impermeabile
- Fascia di rispetto Autostradale
- Metanodotto

CONSORZIO PER LA BONIFICA DELLA VAL DI CHIANA ROMANA E VAL DI PAGLIA
Chiusi Stazione (Siena)

DOCFAP
DOCUMENTO DI FATTIBILITÀ DELLE ALTERNATIVE PROGETTUALI
RECUPERO AI FINI IRRIGUI E DI RIQUALIFICAZIONE AMBIENTALE DI CAVE DISMESSE NELLA VALLE DEL PAGLIA IN COMUNE DI ORVETO

<p>ALLEGATO D</p> <p>TAVOLA 1</p> <p>SCALA 1:2.000</p>	<p>SUDDIVISIONE IN STRALCI FUNZIONALI</p> <p>1° STRALCIO FUNZIONALE</p> <p>LAGO DI PROGETTO, OPERA DI PRESA E DISTRIBUZIONE PRINCIPALE</p>
--	--

RESPONSABILE UNICO DEL PROGETTO
Ing. Simone Conti

SETTORE PROGETTAZIONE, DIREZIONE ED ESECUZIONE LAVORI

PROGETTISTA
Ing. Fabrizio Sugarani

GRUPPO DI LAVORO
Geom. Matteo Marzelli
Ing. Luca Cesaretti
Geom. Rossano Saletti
Geom. Fabiano Carlo Brocchiola
Geom. Fabiano Broccucci

Rev.0 - Gennaio 2024
Rev.1 - Novembre 2024

