

Legenda

- Interventi in progetto
- Reticolo idrografico
- Laghetti esistenti

Cartografia del Piano di assetto idrogeologico Fasce di pericolosità idraulica


DECRETO DEL PRESIDENTE DEL CONSIGLIO DEI MINISTRI 10 aprile 2013

- Fascia A
- Fascia B
- Fascia C

Vincolistica P.T.C.P.


PIANO TERRITORIALE DI CONTROLLO PROVINCIALE (Provincia di Terni)

- ▲ Beni storici
- Fasce rispetto fluviale 100m
- Aree interesse faunistico
- Vincolo Ambientale art. 142 42/2004
- Vincolo Paesaggistico art. 136 42/2004
- Aree non soggette a vincolo Idrogeologico
- Aree soggette a Vincolo idrogeologico

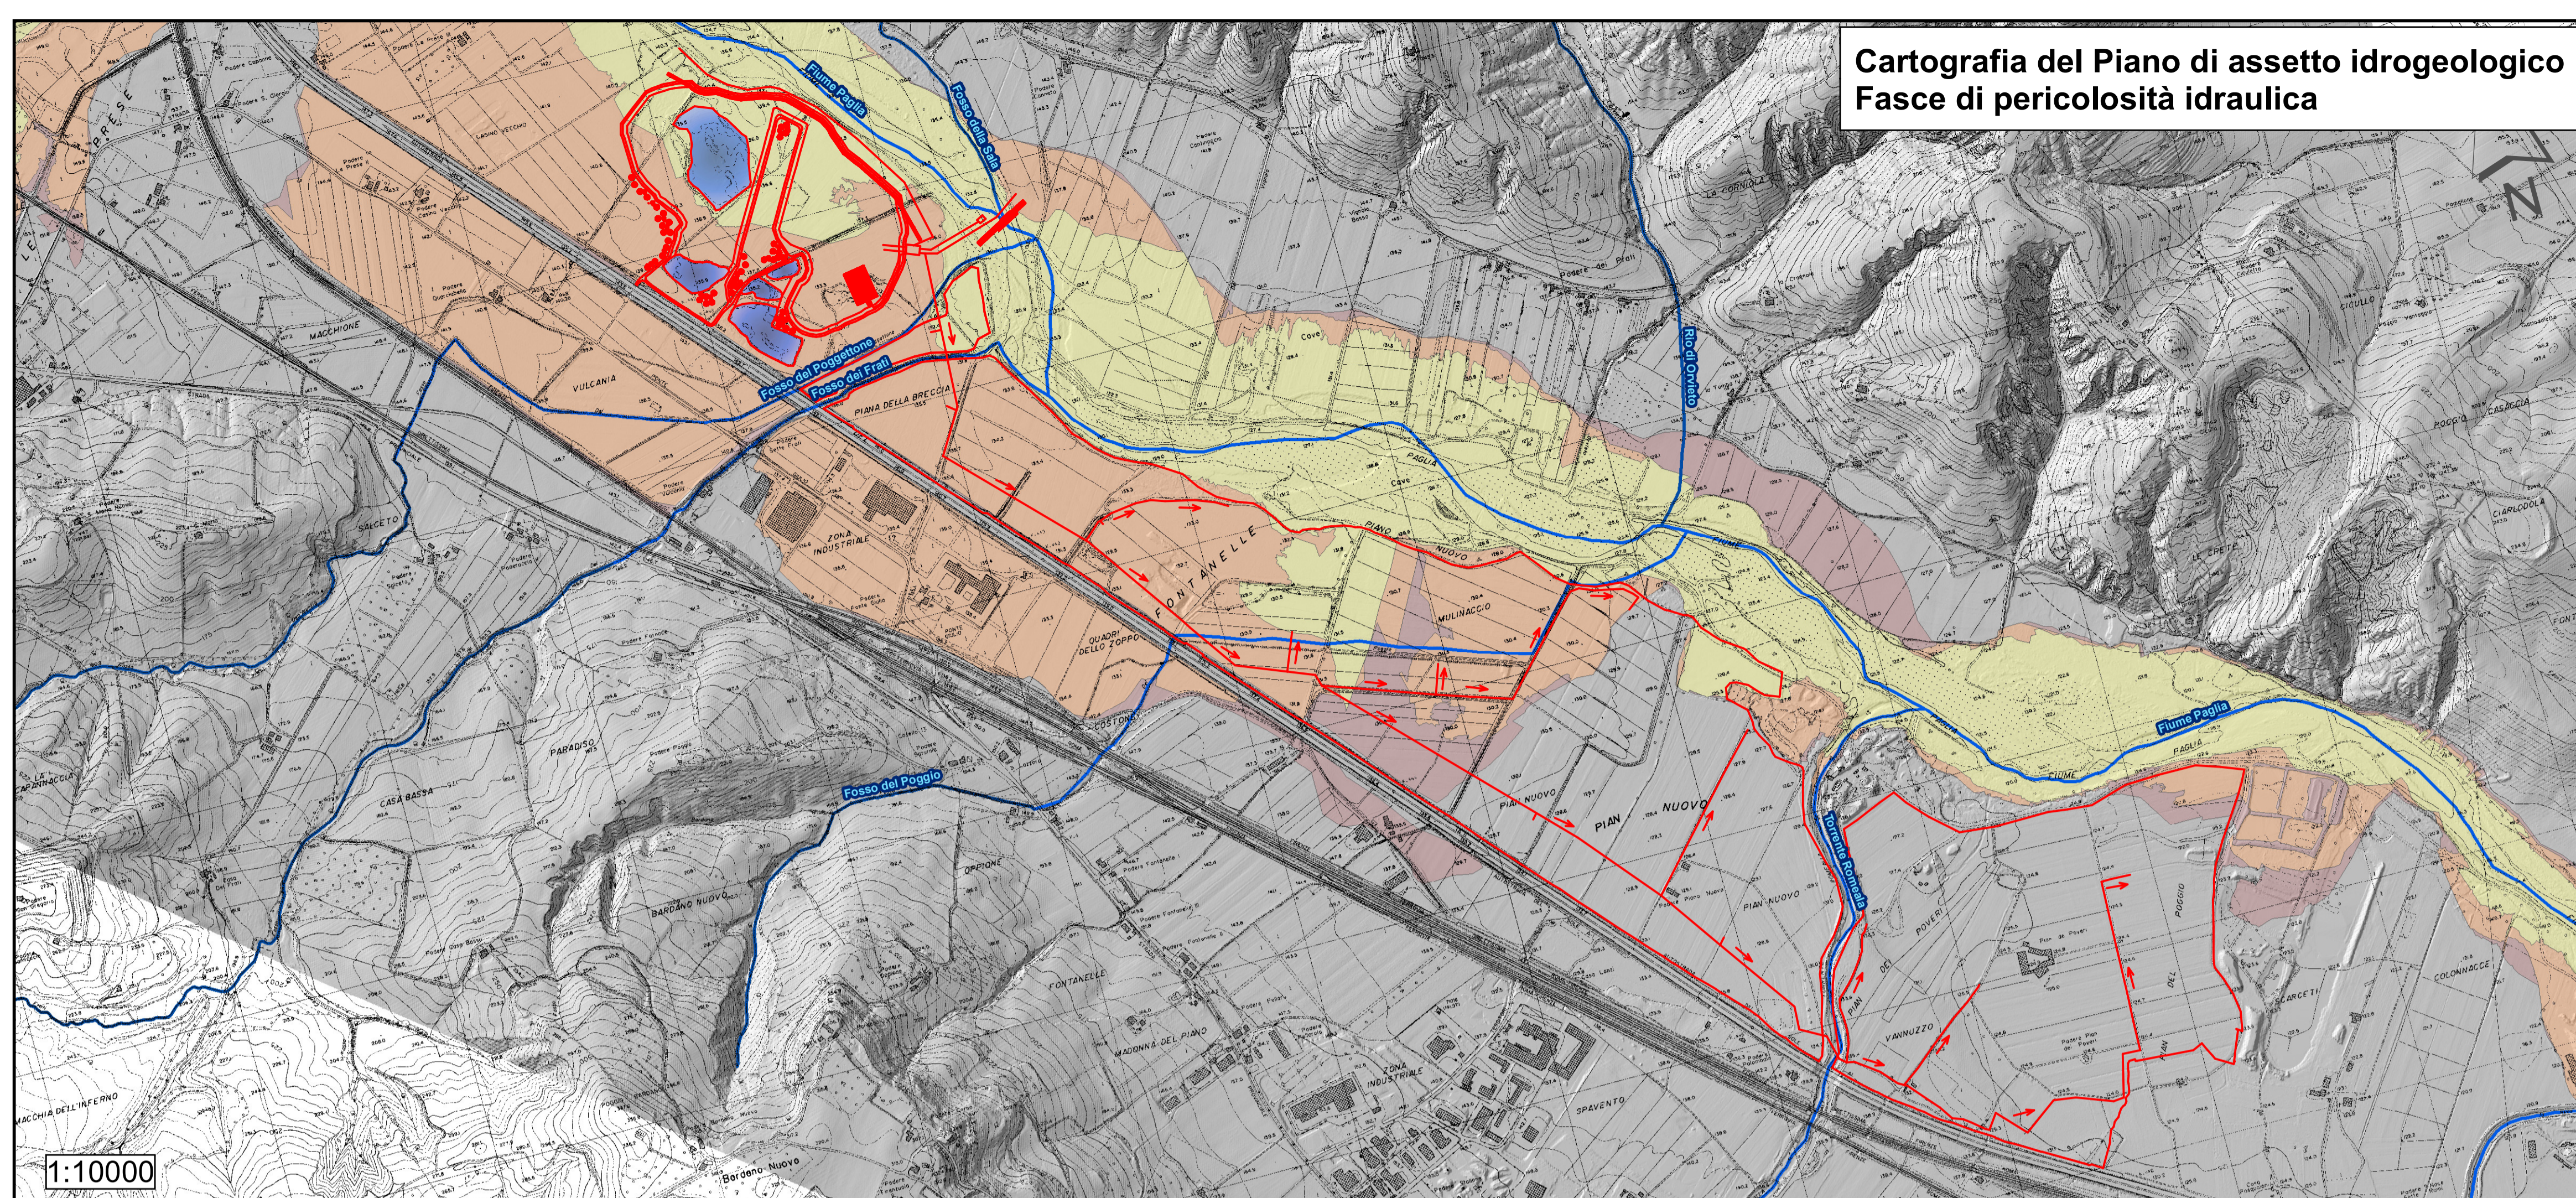


1:10000

Cartografia del Piano di assetto idrogeologico
Fasce di pericolosità idraulica

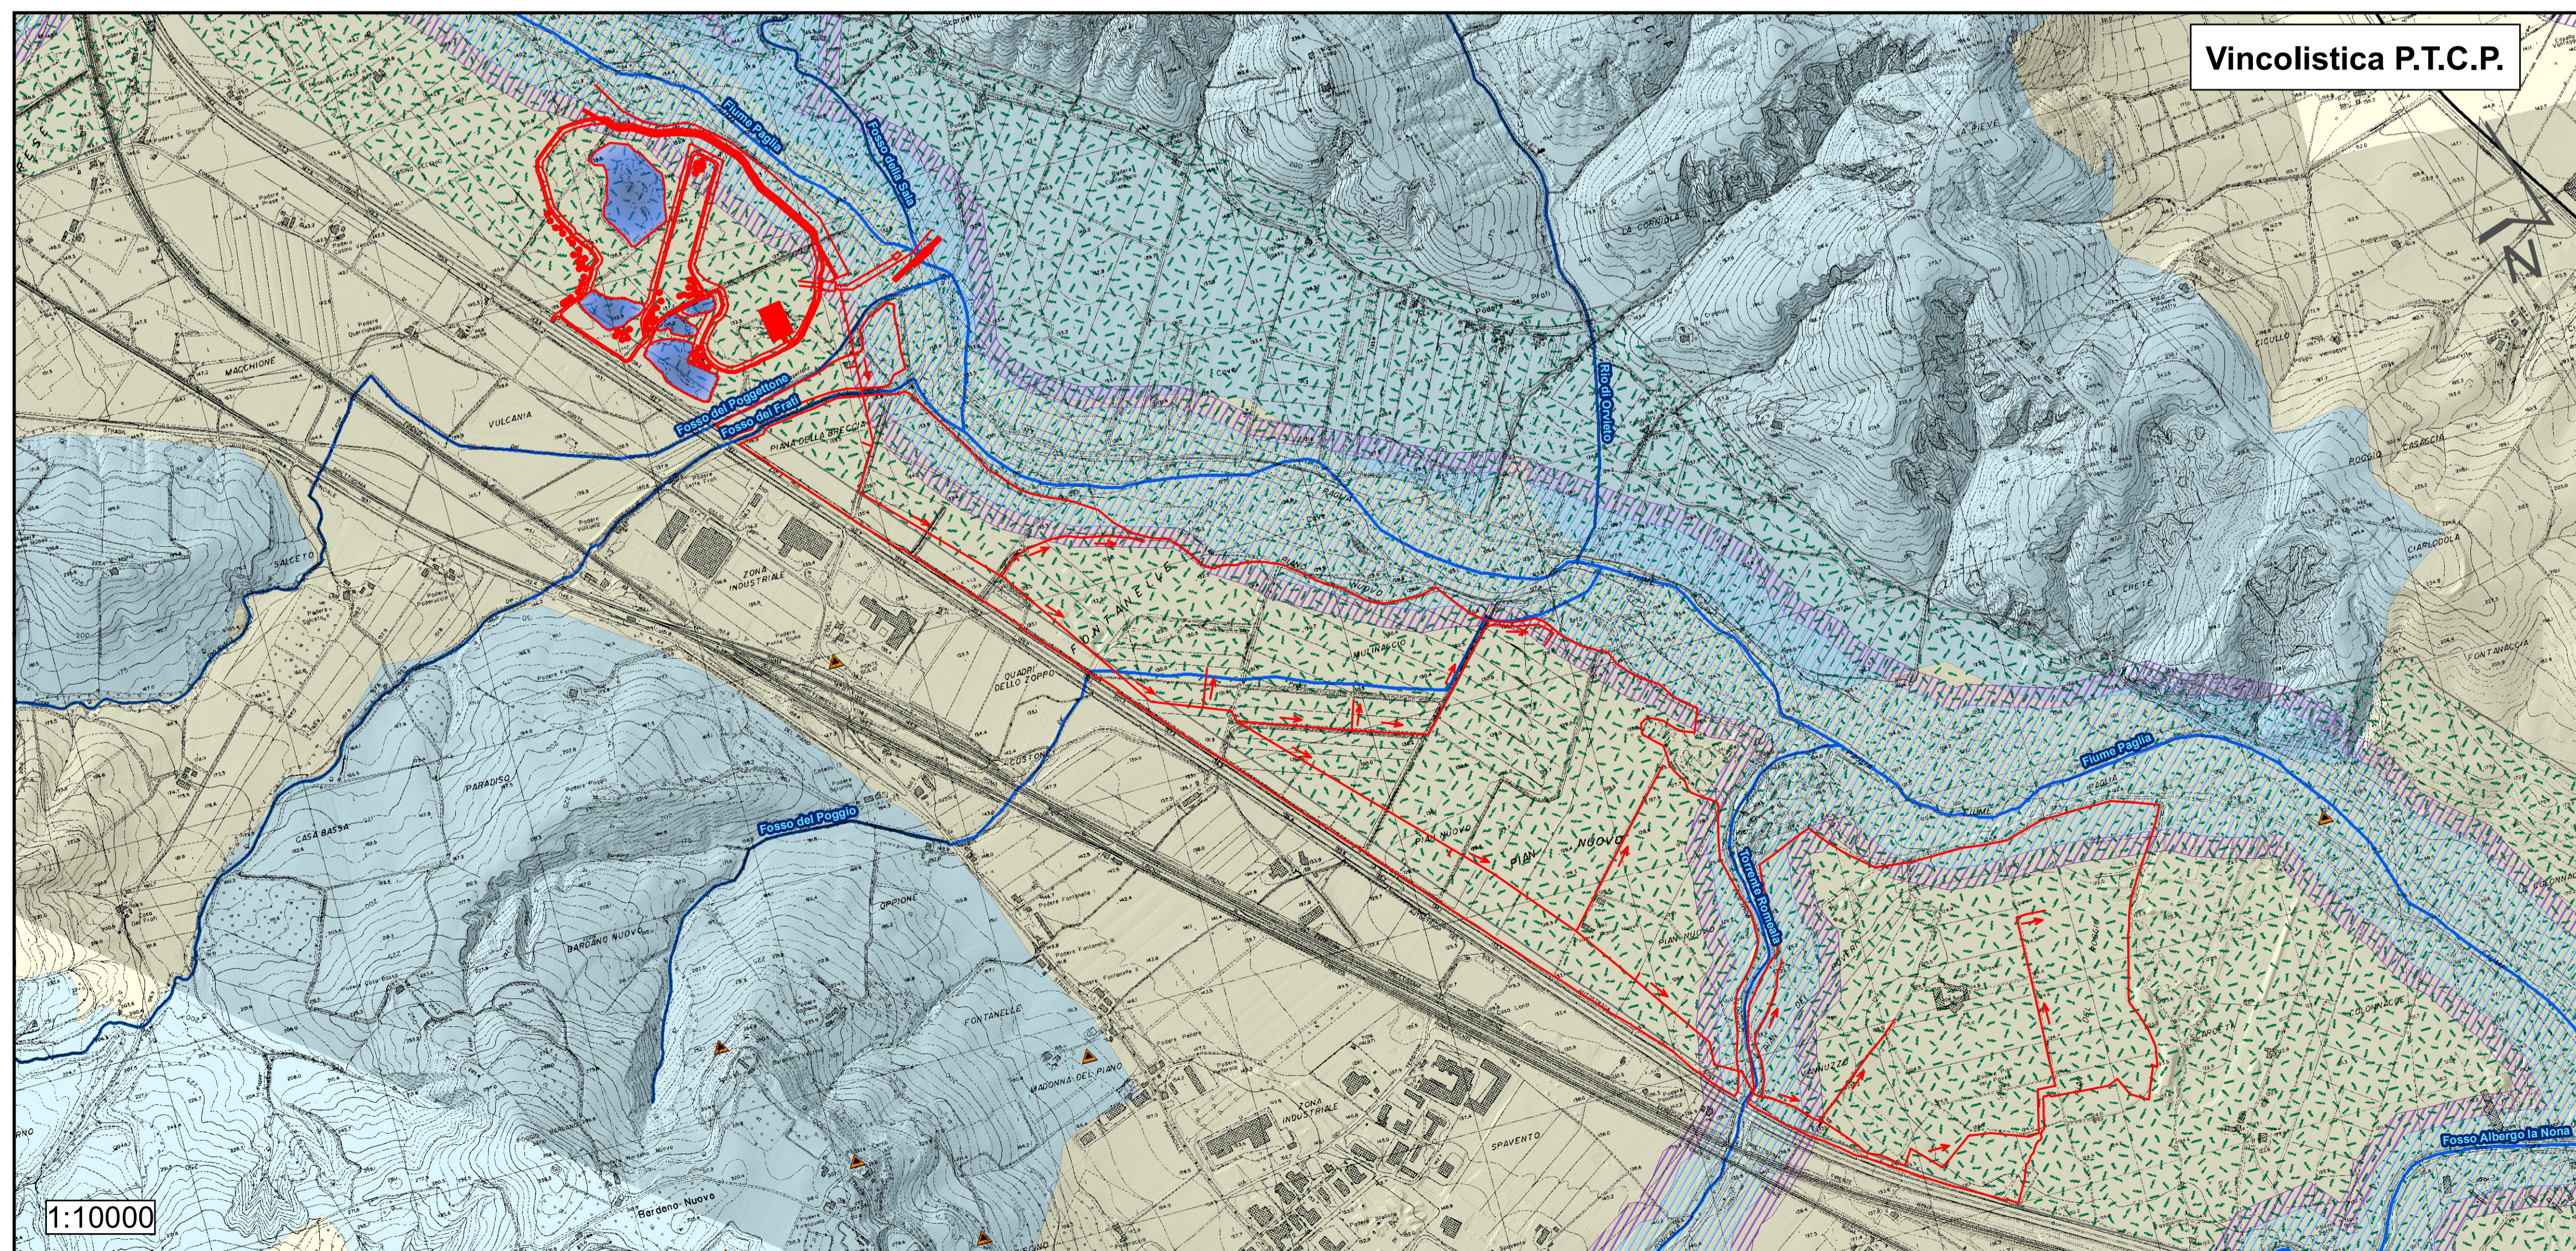

1:10000

Vincolistica P.T.C.P.

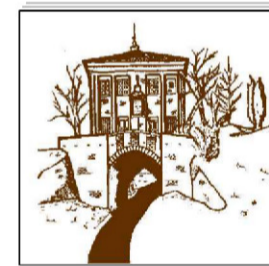

CONSORZIO PER LA BONIFICA DELLA VAL
DI CHIANA ROMANA E VAL DI PAGLIA
Chiusi Stazione (Siena)




ALLEGATO
B
TAVOLA
2
SCALA 1:10.000

CARTA DEI VINCOLI E DELLA
PERICOLOSITÀ IDRAULICA

RESPONSABILE UNICO DEL PROGETTO
Ing. Simone Conti

SETTORE PROGETTAZIONE, DIREZIONE ED ESECUZIONE LAVORI

PROGETTISTA
Ing. Fabrizio Sugaroni
Geol. Matteo Marzelli

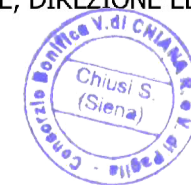

GRUPPO DI LAVORO
Geom. Rossano Saletti
Geom. Fabiano Carlo Bocchiola
Geom. Fabiano Broccucci

Gennaio 2024