


Legenda

- Punti di consegna
- Opera presa
- Locale tecnico
- Invaso di progetto
- Reti
 - Condotta di aspirazione/derivazione
 - Condotta di distribuzione
 - Condotta di mandata

Compensori irrigui

- COMPENSORIO A
- COMPENSORIO B
- COMPENSORIO C
- COMPENSORIO D

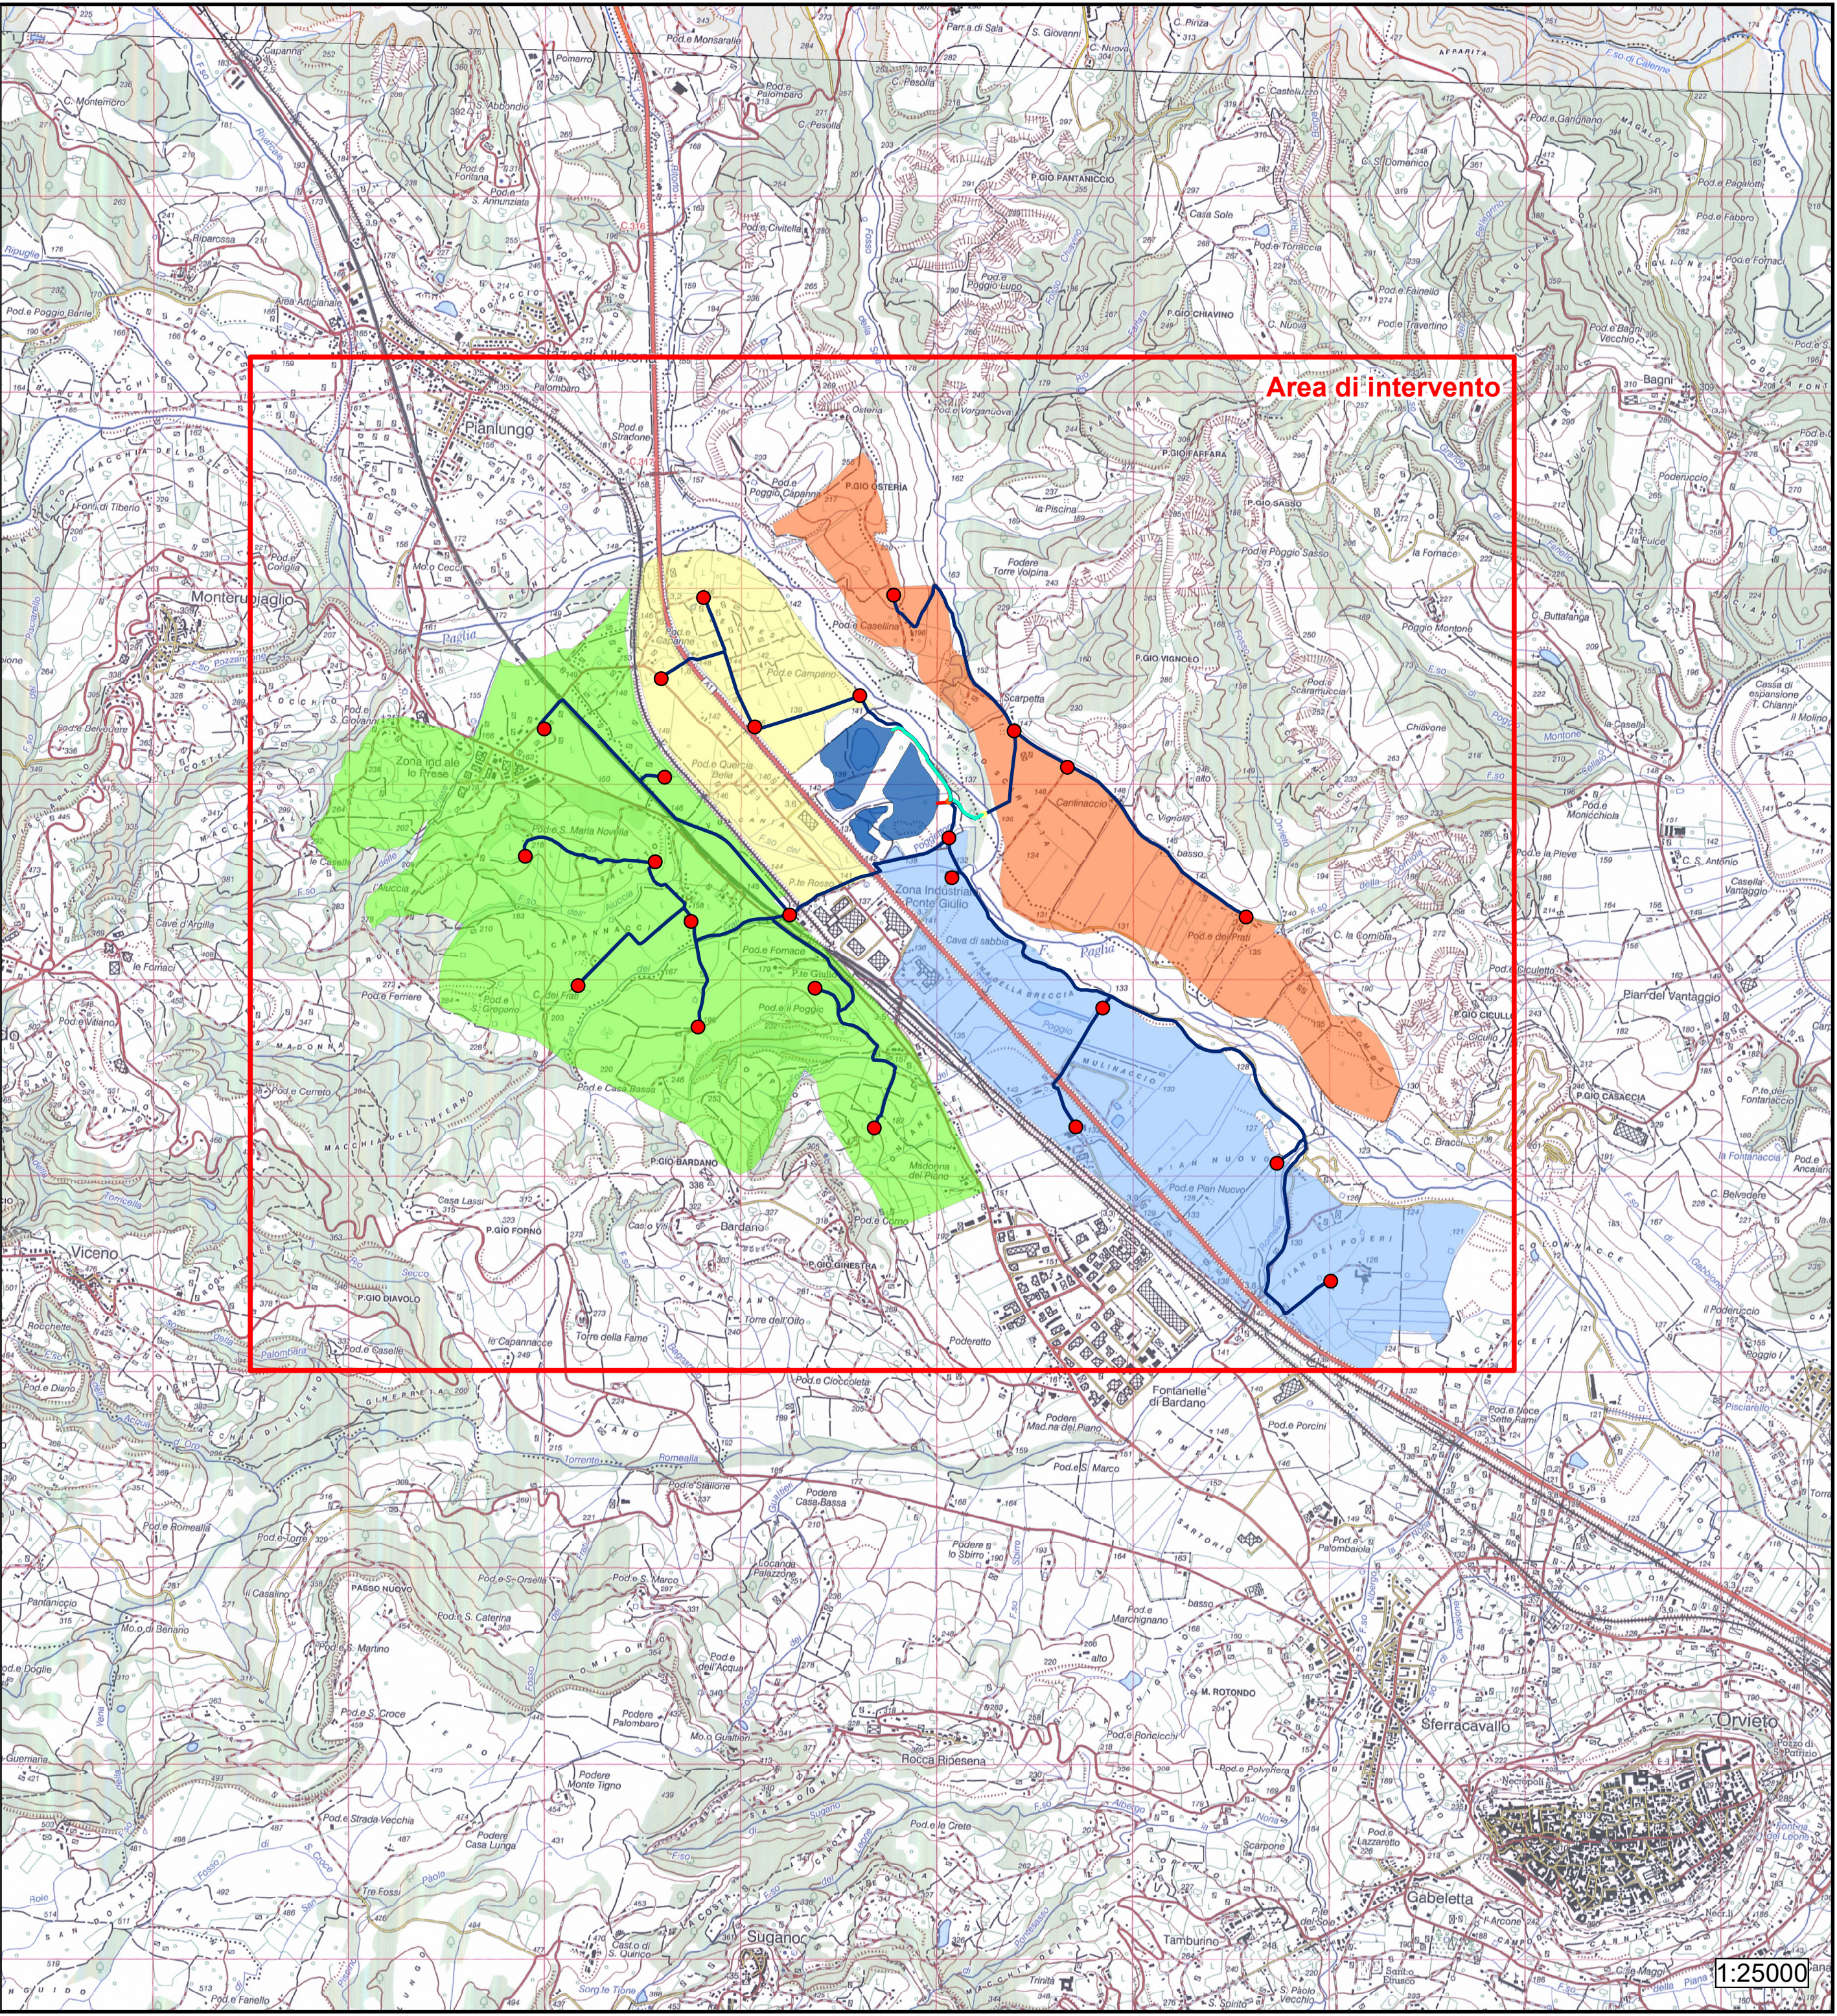

CONSORZIO PER LA BONIFICA DELLA VAL
DI CHIANA ROMANA E VAL DI PAGLIA
Chiusi Stazione (Siena)



ALLEGATO
B
TAVOLA
1
SCALA 1:25.000

QUADRO CONOSCITIVO GENERALE
COROGRAFIA

RESPONSABILE UNICO DEL PROGETTO
Ing. Simone Conti

SETTORE PROGETTAZIONE, DIREZIONE ED ESECUZIONE LAVORI

PROGETTISTA

Ing. Fabrizio Sugaroni

Fabrizio Sugaroni

GRUPPO DI LAVORO

Geol. Matteo Marzelli
Ing. Luca Cesaretti
Geom. Rossano Saletti
Geom. Fabiano Carlo Bocchiola
Geom. Fabiano Broccucci

Rev.0 - Gennaio 2024

Rev.1 - Novembre 2024

1:25000