



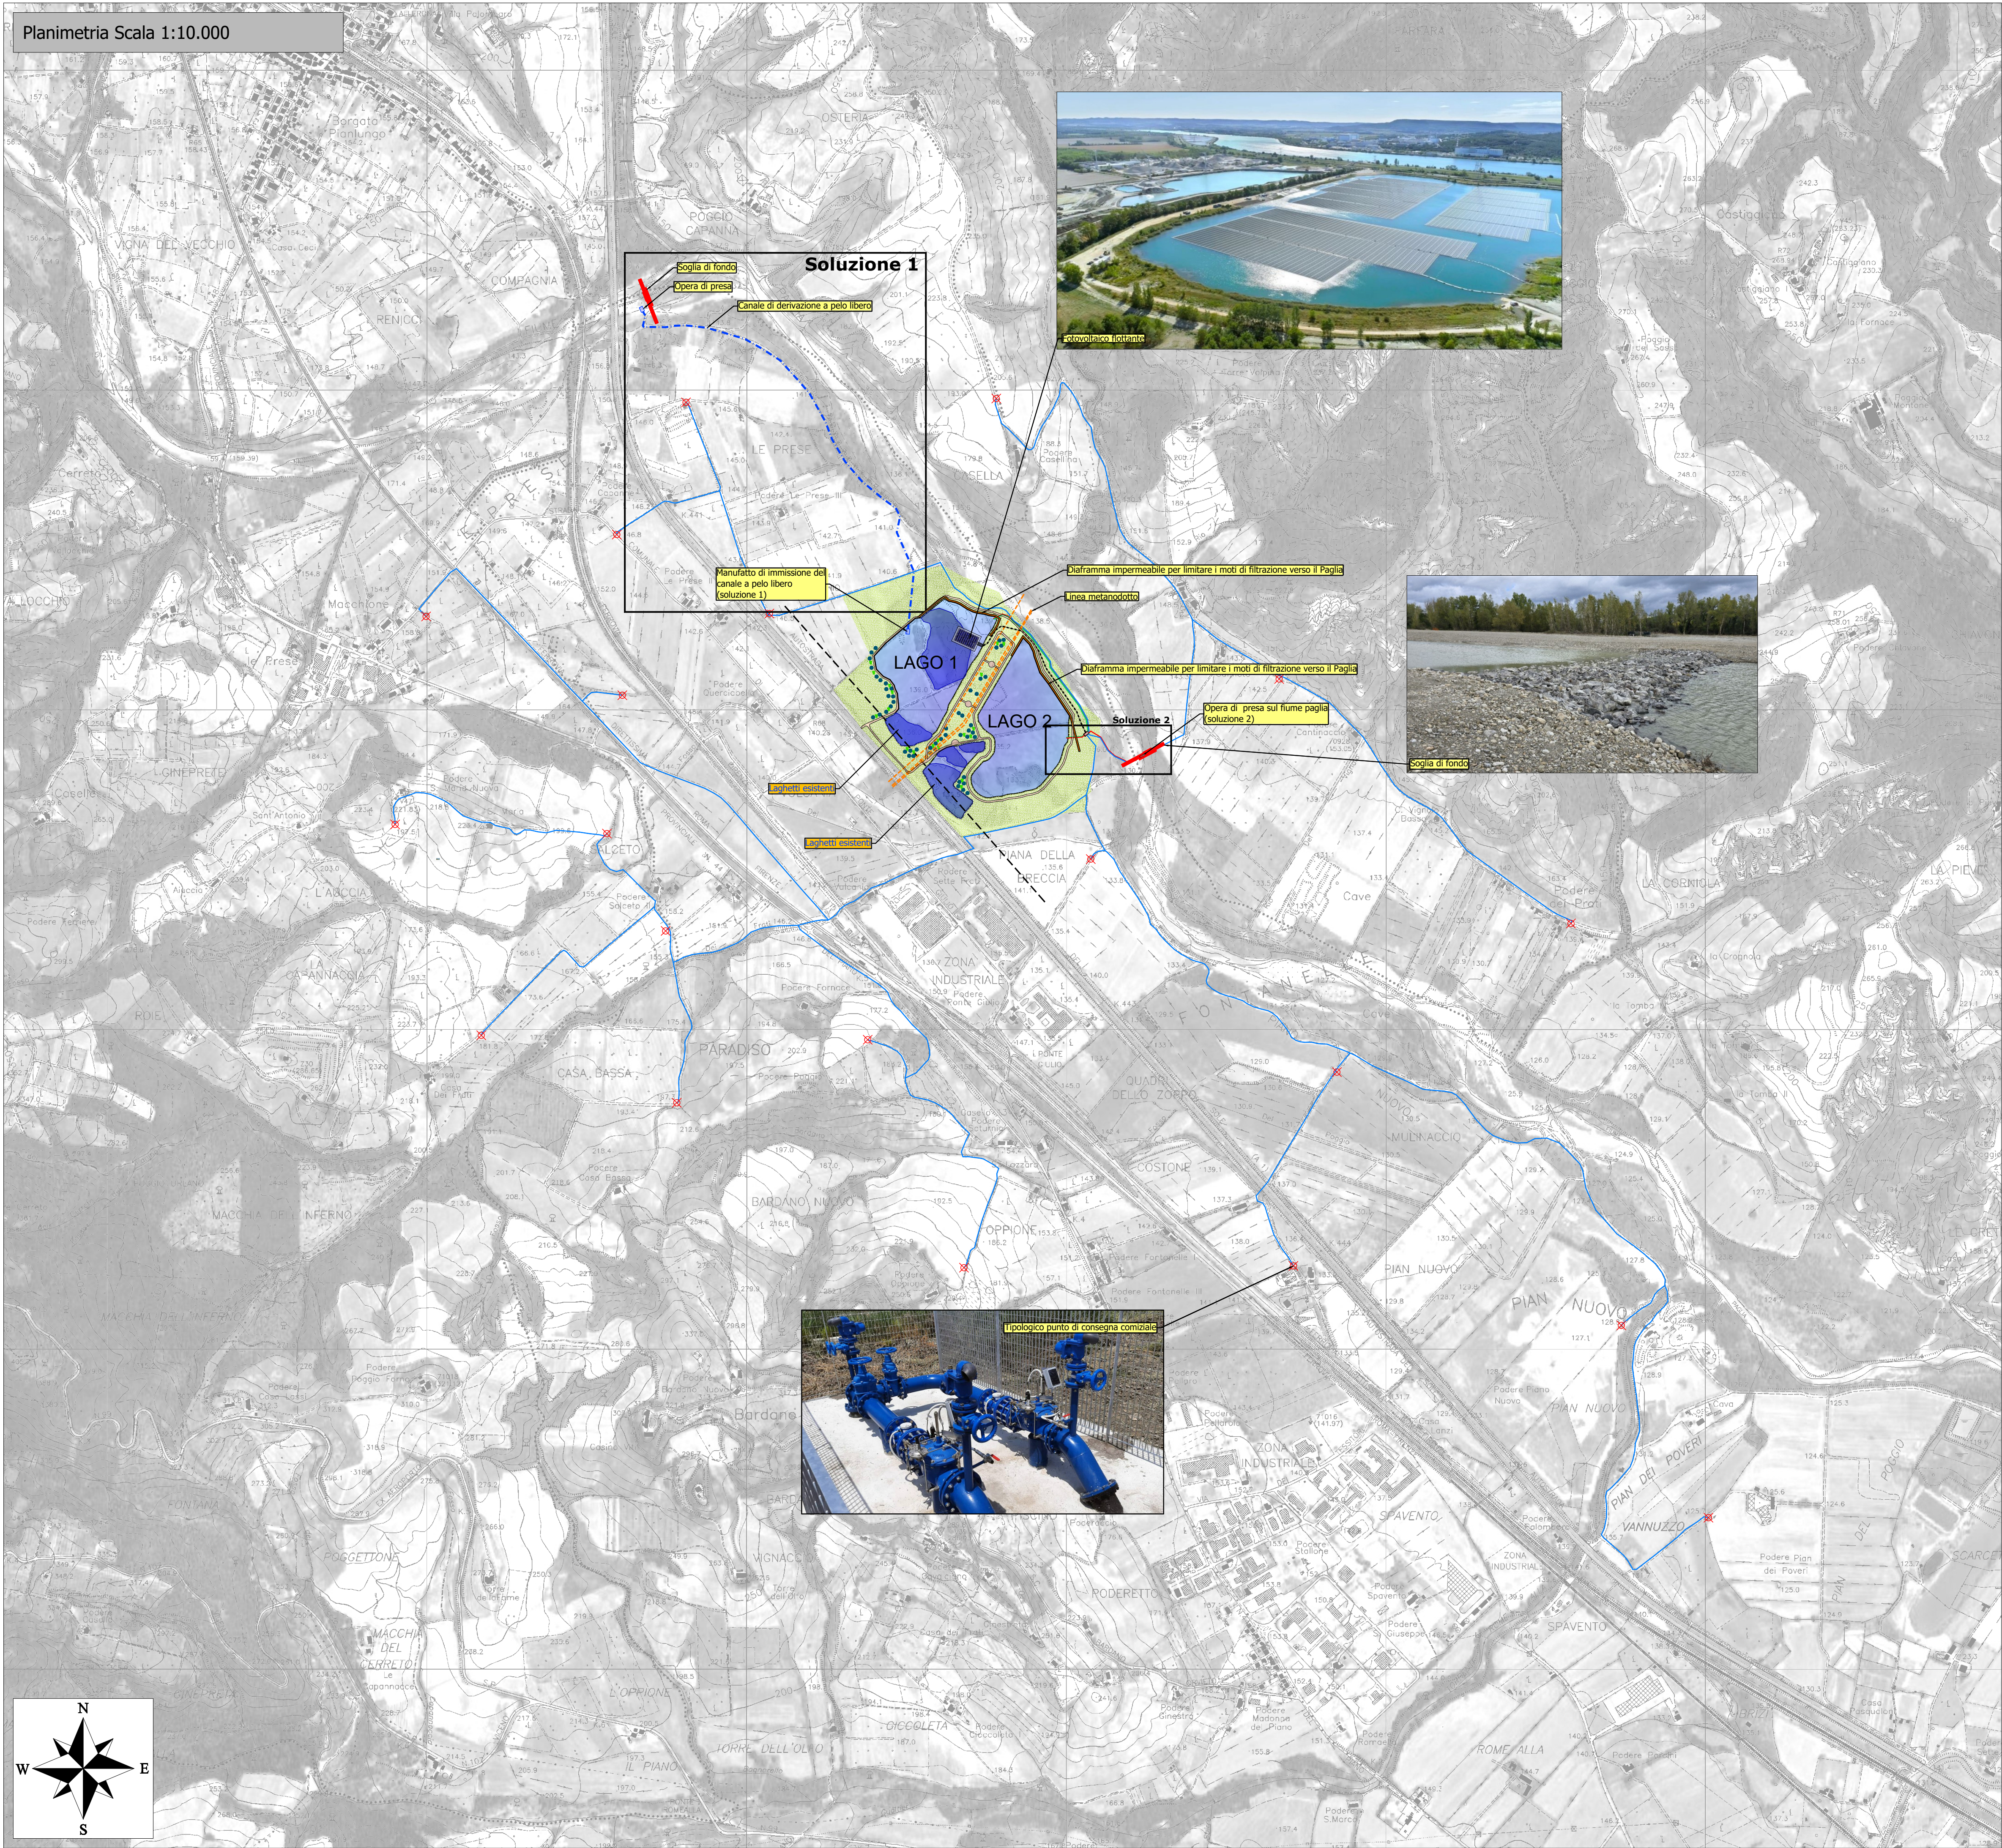

LEGENDA:

- Soglie di fondo
- Canale di derivazione a pelo libero
- Condotta di aspirazione
- Condotta di mandata
- Condotta di distribuzione
- Punto di consegna comiziale
- Diaframma impermeabile
- Fascia di rispetto Autostradale
- Metanodotto

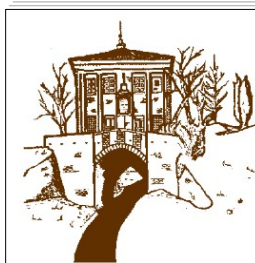

CONSORZIO PER LA BONIFICA DELLA VAL
DI CHIANA ROMANA E VAL DI PAGLIA
Chiusi Stazione (Siena)



ALLEGATO
B
TAVOLA
6
SCALA 1:10.000

QUADRO CONOSCITIVO GENERALE
PLANIMETRIA DELLE SOLUZIONI ALTERNATIVE

RESPONSABILE UNICO DEL PROGETTO
Ing. Simone Conti

SETTORE PROGETTAZIONE, DIREZIONE ED ESECUZIONE LAVORI

PROGETTISTA
Ing. Fabrizio Sugaroni

Fabrizio Sugaroni

GRUPPO DI LAVORO
Geol. Matteo Marzelli
Ing. Luca Cesaretti
Geom. Rossano Saletti
Geom. Fabiano Carlo Bocchiola
Geom. Fabiano Broccucci

Rev.0 - Gennaio 2024

Rev.1 - Novembre 2024